

**REGIONE SICILIANA - COMUNE DI MOTTA D'AFFERMO**  
**PROVINCIA DI MESSINA**

**DELIBERAZIONE ~~ORIGINALE~~/COPIA DELLA GIUNTA MUNICIPALE**

n° <u>40</u> del Registro	Oggetto: Approvazione progetto definitivo per i lavori di manutenzione straordinaria di alcuni manufatti all'interno del cimitero.
Data <u>02-12-2015</u>	

L'anno **Duemilaquindici** il giorno DUE del mese di Dicembre alle ore 12,55 e seguenti, nella sede Municipale, regolarmente convocata, si è riunita la Giunta Municipale con l'intervento dei Signori:

		presente	assente
1) MARINARO NUNZIO GIUSEPPE	SINDACO	X	
2) ADAMO SICILIA	VICE SINDACO		X
3) CALANTONI MARIO	ASSESSORE	X	
4) GANGUZZA MARIA PINA	ASSESSORE	X	
5) NOTO CONCETTA	ASSESSORE		X

Partecipa il Segretario Comunale **Dr. A. Nigrone**

Il Sindaco, constatato che gli intervenuti sono in numero legale, dichiara aperta la riunione ed invita i presenti a deliberare sull'oggetto sopraindicato:

**LA GIUNTA MUNICIPALE**

Vista la legge 8 giugno 1990 n.142 come recepita con L.R. 11 dicembre 1991 n.48;  
Vista la L.R. 3 dicembre 1991 n.44;  
Vista la L.R. 5 luglio 1997 n.23;  
Vista la L.R. 7 settembre 1998 n.23:

Premesso che sulla proposta della presente deliberazione:

- Il responsabile del servizio interessato, per quanto concerne la regolarità tecnica;
- Il responsabile di ragioneria, per quanto concerne la regolarità contabile;

ai sensi dell'art. 53 della Legge 8 giugno 1990, n.142 come recepita con l'art. 1, comma 1, lettera i), della L.R. n. 48/91 hanno espresso i pareri di cui infra;

Vista la proposta di deliberazione concernente l'oggetto, predisposta dal Responsabile dell'Area Tecnica su indicazione del Sindaco, allegata alla presente per farne parte integrante e sostanziale;

## PROPOSTA DI DELIBERAZIONE DI GIUNTA MUNICIPALE

Proponente: Sindaco

Proposta del \_\_\_\_\_

OGGETTO: Approvazione progetto definitivo per i lavori di manutenzione straordinaria di alcuni manufatti all'interno del cimitero.

Premesso:

CHE l'Amministrazione Comunale, ha affidato incarico all'U.T.C. di redigere il progetto definitivo per i lavori di manutenzione ordinaria manufatti all'interno del cimitero;

VISTO il progetto definitivo redatto dall'U.T.C., per l'importo complessivo di € 27.001,79;

CHE è stato approvato in linea tecnica il progetto esecutivo dal Responsabile Unico del Procedimento ai sensi dell'art. 5 della legge regionale n. 12 del 12.07.2011, in quanto progetto di importo inferiore alla soglia comunitaria.

VISTA la L.R. n. 12 del 12.07.2011 e s.m. e i.;

CONSIDERATO che le previsioni progettuali appaiono adeguate alle finalità che l'Amministrazione intende perseguire per soddisfare i bisogni della collettività;

RITENUTO di provvedere in merito;

### PROPONE

Di approvare il progetto definitivo redatto dall'Ufficio Tecnico Comunale avente per oggetto lavori di manutenzione ordinaria manufatti all'interno del cimitero per l'importo complessivo di € 27.001,79.

Di dare atto che al finanziamento della spesa si farà fronte con mutuo dalla Cassa DD.PP., cui sarà inoltrata apposita istanza;

Di autorizzare il Sindaco, a sottoscrivere la documentazione necessaria e ad inoltrare Cassa Depositi e

Prestiti S.P.A. Via Goito, 4 00185 ROMA l'istanza di finanziamento del sopracitato progetto;

Di dare mandato al Responsabile dell'Area Tecnica e all'Area finanziaria per l'espletamento di tutti gli atti consequenziali derivanti dal presente provvedimento.

Il Sindaco



## PROPOSTA DI DELIBERAZIONE DI GIUNTA MUNICIPALE

OGGETTO: Approvazione progetto definitivo per i lavori di manutenzione straordinaria di alcuni manufatti all'interno del cimitero.

Il sottoscritto responsabile del servizio finanziario , Visto il D.lgs.n° 267/2000, visto il vigente Regolamento di contabilità, ai sensi dell'art.13 della L.R. 03/12/1991, n.44	Somma stanziata + _____ Impegni già assunti - _____ Disponibilità attuale = _____
<p style="text-align: center;">A.T.T.E.S.T.A</p> Come da prospetto accanto, la copertura finanziaria. Della complessiva spesa derivante dal presente atto	Somma impegnata con il presente provvedimento € _____
di € _____	Somma disponibile = _____
all'intervento _____ Cap. _____	Data _____
competenza _____ residui _____	IL RESPONSABILE DEL SERVIZIO

Ai sensi dell'art.1, comma 1, lettera i) della L.R.11/12/91, n.48, come integrato dall'art.12 della L.R. 23/12/2000, n.30 sulla presente proposta di deliberazione i sottoscritti esprimono parere di cui al seguente prospetto:

<b>IL RESPONSABILE DEL SERVIZIO INTERESSATO</b>	Per quanto concerne la regolarità tecnica esprime il seguente parere: <b>FAVOREVOLE</b>
Date .....	Il Responsabile .....
<b>IL RESPONSABILE DI RAGIONERIA</b>	Per quanto concerne la regolarità contabile esprime il seguente parere: <b>FAVOREVOLE</b>
Date .....	Il Responsabile .....

Comune di MOTTA D'AFFERMO

Provincia Messina

Oggetto : IAVORI DI MANUTENZIONE STRORDINARIA DI ALCUNI MANUFATTI  
ALL'INTERNO DEL CIMITERO COMUNALE.

Stazione appaltante : COMUNE DI MOTTA D'AFFERMO

COMPUTO METRICO ESTIMATIVO

IL PROGETTISTA

N°	N.E.P.	DESCRIZIONE	Quantita'	Prezzo Unit.	Importo
1		1.1.7.1 Scavo a sezione obbligata, eseguito sulle sedi stradali esistenti in ambito urbano, con mezzo meccanico, fino alla profondità di 2,00 m dal piano di sbancamento o, in mancanza di questo, dall'orlo in in Loculo n. 19-20 Per formazione cassone drenante ml.14,00x1,30x1,95	35,490		
		SOMMANO m <sup>3</sup> =	35,490	10,33	366,61
2		1.1.9 Scavo a sezione obbligata eseguito a mano, all'esterno di edifici, in terre di qualsiasi natura e consistenza, asciutte o bagnate, con tirante non superiore a 20 cm, esclusa la roccia da martellone e Loculo n. 19-20 Per formazione cassone drenante ml.14,00x1,35x1,30	24,570		
		SOMMANO m <sup>3</sup> =	24,570	146,70	3.604,42
3		1.2.1 Sovrapprezzo agli scavi a sezione obbligata, per ogni metro cubo di scavo eseguito a profondità maggiore di 2,00 m dal piano di sbancamento o, in mancanza di questo, dall'orlo del cavo, e per ogni met Loculo n. 19-20 Per formazione cassone drenante ml.14,00x1,30x1,30	23,660		
		SOMMANO % =	23,660	10,00 %	2,37
4		1.3.5 Demolizione selettiva a mano e a macchina di conglomerato a bassa resistenza caratteristica, per il riutilizzo in cantiere come materia prima secondaria della frazione omogenea classificata come Solettina adiacente manufatto 19 ml 7,00x0,35x0,15 Solettina adiacente manufatto 20 ml 7,00x0,35x0,15 loculi 19-20 Vialetto a monte edicola 19-20 ml 14,00x1,10x0,15 Per apertura cavo passaggio tubo drenante n. 4x0,40x0,30x0,30	0,368		
			0,368		
			2,310		
			0,144		
		SOMMANO m <sup>3</sup> =	3,190	32,00	102,08
5		3.1.1.7 Conglomerato cementizio per strutture non armate o debolmente armate, compreso la preparazione dei cubetti, il conferimento in laboratorio per le prove dei materiali (queste ultime a carico dell'Ammin Vialetto a monte edicola 19-20 Per massetto ml 14,00x1,10x0,15 Solettina adiacente manufatto 19 ml 7,00x0,40x0,15 Solettina adiacente manufatto 20 ml 7,00x0,40x0,15	2,310		
			0,420		
			0,420		
		SOMMANO m <sup>3</sup> =	3,150	133,10	419,27
		A RIPORTARE			4.494,75

N.E.P.	DESCRIZIONE	Quantita'	Prezzo Unit.	Importo
	<b>RIPORTO</b>			4.494,75
6	3.2.4 Fornitura e collocazione di rete d'acciaio elettrosaldato a fili nervati ad aderenza migliorata Classi B450 C o B450 A controllato in stabilimento, con diametro non superiore a 8 mm, di caratteristiche Vialeto a monte edicola 19-20 Per massetto ml 14,00x1,10xkg mq 2,22 Solettina adiacente manufatto 19 ml 7,00x0,35xkgmq 2,22 Solettina adiacente manufatto 20 ml 7,00x0,35xkgmq 2,22	34,188 5,439 5,439		
	SOMMANO kg =	45,066	2,04	91,93
7	6.1.2.1 Fondazione stradale eseguita con misto granulometrico avente dimensione massima degli elementi non superiore a 40 mm, passante a 2 mm compreso tra il 20% ed il 40%, passante al setaccio 0,075 mm compr Loculo n. 19-20 Per coprimento tubo drenante (ml 14,00)x1,00x0,70 Solettina adiacente manufatto 19 Sottofondo ml 7,00x0,35x0,15 Solettina adiacente manufatto 20 Sottofondo ml 7,00x0,35x0,15	9,800 0,368 0,368		
	SOMMANO m <sup>3</sup> =	10,536	25,30	266,56
8	6.2.5.1 Pavimentazione di marciapiedi con pietrine di cemento, con la superficie vista rigata, di spessore non inferiore a 2,5 cm e di dimensioni 30x30 cm su idoneo massetto in conglomerato cementizio da dim Vialeto a monte edicole 19-20 ml 14,00x1,10	15,400		
	SOMMANO m <sup>2</sup> =	15,400	36,80	566,72
9	6.3.4 Costituzione di drenaggi a tergo di manufatti eseguiti con mezzo meccanico a qualsiasi profondità o altezza e di qualunque spessore con pietrame calcareo, lavico o arenario o ciottoli di pezzatura non Loculo n. 19-20 ml 14,00x0,90x3,20	40,320		
	SOMMANO m <sup>3</sup> =	40,320	29,00	1.169,28
10	6.3.5 Compenso addizionale al prezzo di cui agli artt. 6.1.1 - 6.1.2 - 6.3.3 e 6.3.4 per ogni km in più dalla cava oltre i primi 5. Tale maggiore distanza dovrà essere certificata dalla D.L. che dovrà (mc. 40,32+10,77)xkm 7	357,630		
	SOMMANO km =	357,630	0,56	200,27
11	9.1.1 Intonaco civile per interni dello spessore complessivo non superiore a 2,5 cm, costituito da un primo strato di rinzaffo, da un secondo strato sestato e traversato con malta bastarda dosata con 150÷2			
	<b>A RIPORTARE</b>			6.789,51

N.I.P.	DESCRIZIONE	Quantita'	Prezzo Unit.	Importo
	RIPORTO			6.789,51
	Chiesa soffitto ml 2,00x1,00	2,000		
	SOMMANO m <sup>2</sup> =	2,000	20,10	40,20
12	9.1.7 Intonaco civile per esterni dello spessore complessivo non superiore a 2,5 cm, costituito da un primo strato di rinzafo e da un secondo strato sestiatto e traversato con malta bastarda additivata con Prospetti interrati lato monte manufatto 20 (ml 3,00+3,30)x3,20 Loculo n 19 prospetti interrati lato monte (ml 7,30+3,30+3,30)xh 3,50	20,160		
		48,650		
	SOMMANO m <sup>2</sup> =	68,810	24,90	1.713,37
13	9.1.9.1 Strato di finitura per esterni su superfici già intonacate con tonachina tipo Li Vigni Terranova e simili, dato su pareti verticali od orizzontali, compreso l'onere per spigoli e angoli, ed ogni altro Prospetto lato monte manufatto 19 ml 7,00x1,00 Prospetto lato monte manufatto 20 ml 11,60x1,00	7,000		
		11,600		
	SOMMANO m <sup>2</sup> =	18,600	19,00	353,40
14	12.1.3 Fornitura e posa in opera di impermeabilizzazione con guaina prefabbricata a base di bitume dello spessore minimo di 4 mm, con armatura in poliestere, questo del peso non inferiore a 0,15 kg/m <sup>2</sup> , posta Manufatto n. 12-13 2xml 6,60x3,80 Manufatto n. 19 ml 7,50x3,90 muro interrato ml (14,00)x3,50 Manufatto n. 20 ml 11,50x3,90 muro interrato Chiesa ml 6,00x7,75	50,160		
		29,250		
		49,000		
		44,850		
		46,500		
	SOMMANO m <sup>2</sup> =	219,760	14,00	3.076,64
15	12.4.1.4 Fornitura e posa in opera di manto di copertura con tegole murate con malta bastarda o legate con filo di ferro zincato, compresi i pezzi speciali, la formazione di colmi, diagonali, bocchette, etc. c Chiesa ml 5,50x7,25	39,875		
	SOMMANO m <sup>2</sup> =	39,875	36,40	1.451,45
16	13.7.1.1 Fornitura, trasporto e posa in opera di tubazioni per fognatura in PVC rigido costruite secondo le norme UNI-EN 1401 con sistema di giunzione a bicchiere e guarnizione di tenuta elastomerica conforme Per allontanamento acque meteore ml 14,00+3,30+3,30+3,30+3,30	27,200		
	A RIPORTARE	27,200		13.424,57

N.E.P.	DESCRIZIONE	Quantita'	Prezzo Unit.	Importo
	RIPORTO	27,200		13.424,57
	SOMMANO m	27,200	14,40	391,68
17	13.7.4.3 Fornitura, trasporto e posa in opera di curve in PVC rigido con anello elastomerico secondo le norme UNI EN 1401 e DIN 19534, compresi e compensati nel prezzo il detto anello e tutti i materiali e mag n.6	6,000		
	SOMMANO cad =	6,000	17,70	106,20
18	15.4.12.1 Fornitura e collocazione di pluviale in rame, compreso collari in rame per il fissaggio, eventuali saldature o opere di lattoneria, opere murarie, malta occorrente, pezzi speciali quali curve, angoli Manufatto n. 12-13 2xml 3,30	6,600		
	SOMMANO m =	6,600	49,50	326,70
19	15.4.14.5 Fornitura e collocazione di tubi in PVC pesante conformi alla norma UNI EN 1329-I, in opera per pluviali, per colonne di scarico o aerazione, compresi i pezzi speciali occorrenti, i collari di ferro n.6xml 1,30	7,800		
	SOMMANO m =	7,800	17,90	139,62
20	15.4.24 Fornitura e collocazione di pozzetto per pluviale del tipo prefabbricato in cemento vibrato con curva al piede e sifone incorporato, dimensioni esterne minime 50x50x50 cm, compreso lo scavo occorrente n.2	2,000		
	SOMMANO cad =	2,000	62,00	124,00
21	19.10.1.2 Fornitura e posa in opera di tubi di drenaggio rigidi in polietilene ad alta densità microfessurati per la captazione ed evacuazione di acqua presente nel sottosuolo, e per la captazione ed evacuazione Loculo n. 19-20 ml 14,00	14,000		
	SOMMANO m =	14,000	10,70	149,80
22	21.1.7 Dismissione di lastre di marmo per pavimentazioni, soglie, davanzali, pedate ed alzate di gradini e simili, compresi la rimozione dell'eventuale sottostrato di collante e/o di malta di allettamento loculo n. 5 n.3xm 0,20x0,80 0,15x0,56 loculo n. 6 n.4xn.16x0,60x0,14 n.3x11,90x0,14 loculo n. 7 n.6xml 0,60x0,15	0,480 0,084 5,376 4,998 0,540		
	SOMMANO m <sup>2</sup> =	11,478	17,30	198,57
23	21.1.8 Compenso addizionale al prezzo di cui all'articolo 21.1.7 per la scelta, pulitura ed il deposito delle lastre riutilizzabili.- per ogni m2 di lastre di marmo riutilizzabili. A RIPORTARE			14.861,14

N.E.P.	DESCRIZIONE	Quantita'	Prezzo Unit.	Importo
	RIPORTO			14.861,14
	quantità di cui alla voce 21.1.7 mq 11,48x0,02xkm 12	2,755		
	SOMMANO m <sup>2</sup> =	2,755	14,10	38,85
24	21.1.10 Picchettatura di intonaco interno od esterno con qualsiasi mezzo, compresi l'onere per la pulitura delle pareti ed il carico del materiale di risulta sul cassone di raccolta, escluso il trasporto a Chiesa cordolo tetto n.2x( ml 7,25+5,30)x0,15	3,765		
	SOMMANO m <sup>2</sup> =	3,765	3,47	13,06
25	21.1.11 Rimozione di intonaco interno od esterno, di spessore non superiore a 3 cm, eseguito con qualsiasi mezzo, compreso l'onere del carico del materiale di risulta sul cassone di raccolta, escluso il Chiesa parete ml7,00x1,20 soffitto ml 2,00x1,00 Prospetto lato monte manufatto 19 ml 7,00x1,00 Prospetto lato monte manufatto 20 ml 11,60x1,00 Prospetto manufatto 12-13 n.4x5,25x1,00 n.4x3,20x1,00	8,400 2,000 7,000 11,600 21,000 12,800		
	SOMMANO m <sup>2</sup> =	62,800	10,50	659,40
26	21.1.20 Scomposizione di manto di tegole di qualsiasi tipo, compreso il carico del materiale di risulta sul cassone di raccolta, escluso il trasporto a rifiuto. Chiesa ml 5,50x7,25	39,875		
	SOMMANO m <sup>2</sup> =	39,875	5,84	232,87
27	21.1.26 Trasporto alle pubbliche discariche del comune in cui si eseguono i lavori o nella discarica del comprensorio di cui fa parte il comune medesimo o su aree autorizzate al conferimento, di sfabbricidi quantità di cui al codice 21.1.20 mq 39,88 xh 0,07xkm 12 quantità di cui al codice 21.1.10 mq 3,77x0,03xkm 12 quantità di cui al codice 21.1.11 mq 62,80x0,02xkm12	33,499 1,357 15,072		
	SOMMANO m <sup>3</sup> =	49,928	24,70	1.233,22
28	21.2.13 Collocazione di lastre di marmo provenienti dalla dismissione, poste in opera con malta bastarda, compreso ogni onere e magistero per dare l'opera a perfetta regola d'arte. loculo n. 5 n.3xm 0,20x0,80	0,480		
	A RIPORTARE	0,480		17.038,54

N.E.P.	DESCRIZIONE	Quantita'	Prezzo Unit.	Importo
	RIPORTO	0,480		17.038,54
	0,15x0,56	0,084		
	loculo n. 6			
	n.4xn.16x0,60x0,14	5,376		
	n.3x11,90x0,14	4,998		
	loculo n. 7			
	n.6xml 0,60x0,15	0,540		
	SOMMANO m <sup>2</sup> =	11,478	60,10	689,83
29	21.3.1.1 Risanamento di strutture intelaiate in cemento armato per ricostituzione della malta copri ferro con conservazione della sezione originaria mediante: asportazione della parte degradata del per ogni m			
	Chiesa			
	cordolo esterno copertura			
	n.2x( ml 7,25+5,30)x0,15	3,765		
	Manufatto n. 12-13			
	2xml 6,10x0,30	3,660		
	n.2xn.2xml 3,30x0,30	3,960		
	Manufatto n. 19			
	ml7,00x0,30	2,100		
	Manufatto n. 20			
	ml10,65x0,30	3,195		
	SOMMANO m <sup>2</sup> =	16,680	103,90	1.733,05
30	21.9.6.2 Fornitura e posa in opera di strato di finitura con intonaco traspirante composta da malta ad altissima porosità e traspirabilità a base di pura calce idraulica naturale NHL 3.5, pozzolana extrafine, Loculo n 19 prospetti lato monte (ml 7,30+3,30+3,30+3,30)xh 1,20			
		20,640		
	SOMMANO m <sup>2</sup> =	20,640	23,60	487,10
31	23.1.1.7.1 Approntamento di ponteggio con sistema a montante e trasverso prefabbricato (sistema modulare multidirezionale), compreso il nolo per i primi 30 giorni, costituito in opera compreso il carico al munit			
	CHIESA			
	(ml 7,00+7,00+5,50+5,50)xh 5,00	125,000		
	SOMMANO m <sup>2</sup> =	125,000	6,95	868,75
32	23.1.1.8 Nolo di ponteggio in elementi metallici prefabbricati (sistema modulare multidirezionale), costituito in opera compreso i pianali in legno o metallo, le tavole ferma piede, i parapetti, le scale inter			
	CHIESA			
	(ml 7,00+7,00+5,50+5,50)xh 5,00	125,000		
	SOMMANO m <sup>3</sup> =	125,000	1,68	210,00
	A RIPORTARE			21.027,27

RIPILOGO CAPITOLI	Pag.	Importo Paragr.	Importo subCap.	IMPORTO
	1			21.027,27
<b>SOMMA DEI LAVORI</b>			€	21.027,27
Oneri speciali di sicurezza, già inclusi nei lavori (5,130243% sui lavori)			1.078,75	
a detrarre			1.078,75 €	1.078,75
Importo dei lavori a base d'asta soggetti a ribasso			€	19.948,52
<b>SOMME A DISPOSIZIONE AMMINISTRAZIONE</b>				
IVA ed eventuali altre imposte 22%			4.626,00	
Incentivi per la progettazione Art. 92 c. 5 del D.Lgs. 163/2006 e s.m.i. 2%			420,55	
Imprevisti 5%			927,97	
<b>TOTALE SOMME A DISPOSIZIONE AMMINISTRAZIONE</b>			5.974,52 €	5.974,52
<b>IMPORTO COMPLESSIVO DEI LAVORI</b>			€	<b>27.001,79</b>




MOTTA D'AFFERMO li 01/12/2015



IL PROGETTISTA

Planimetria cimitero scala 1:2000

LEGENDA

Manufatti

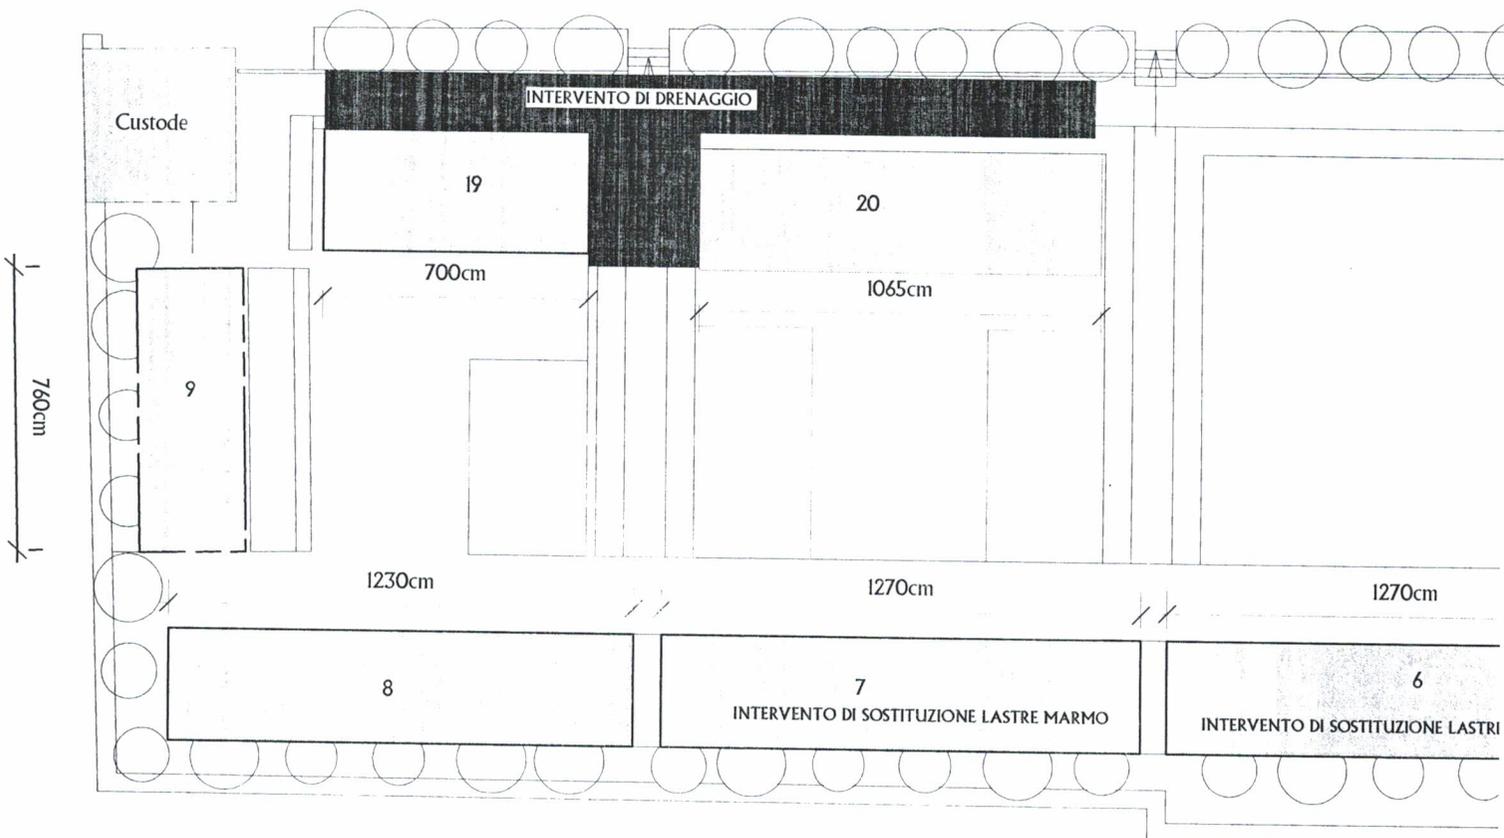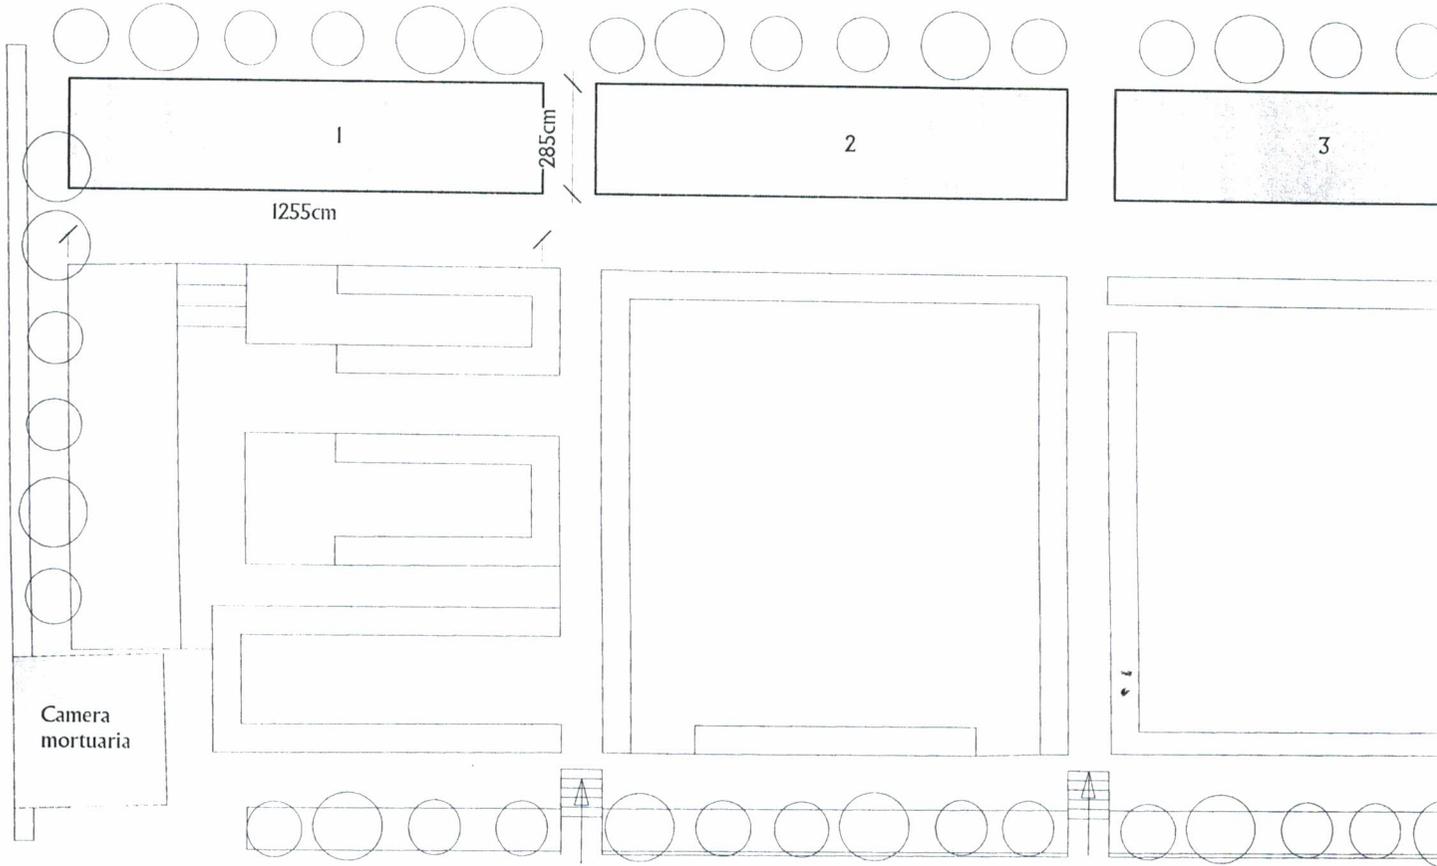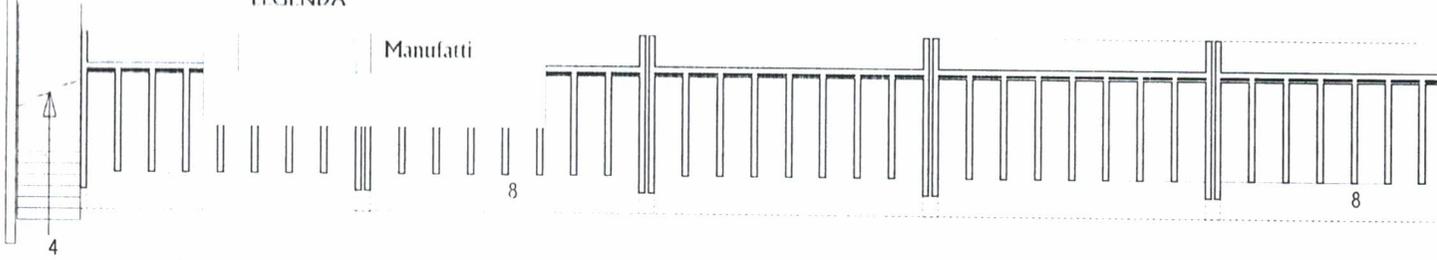

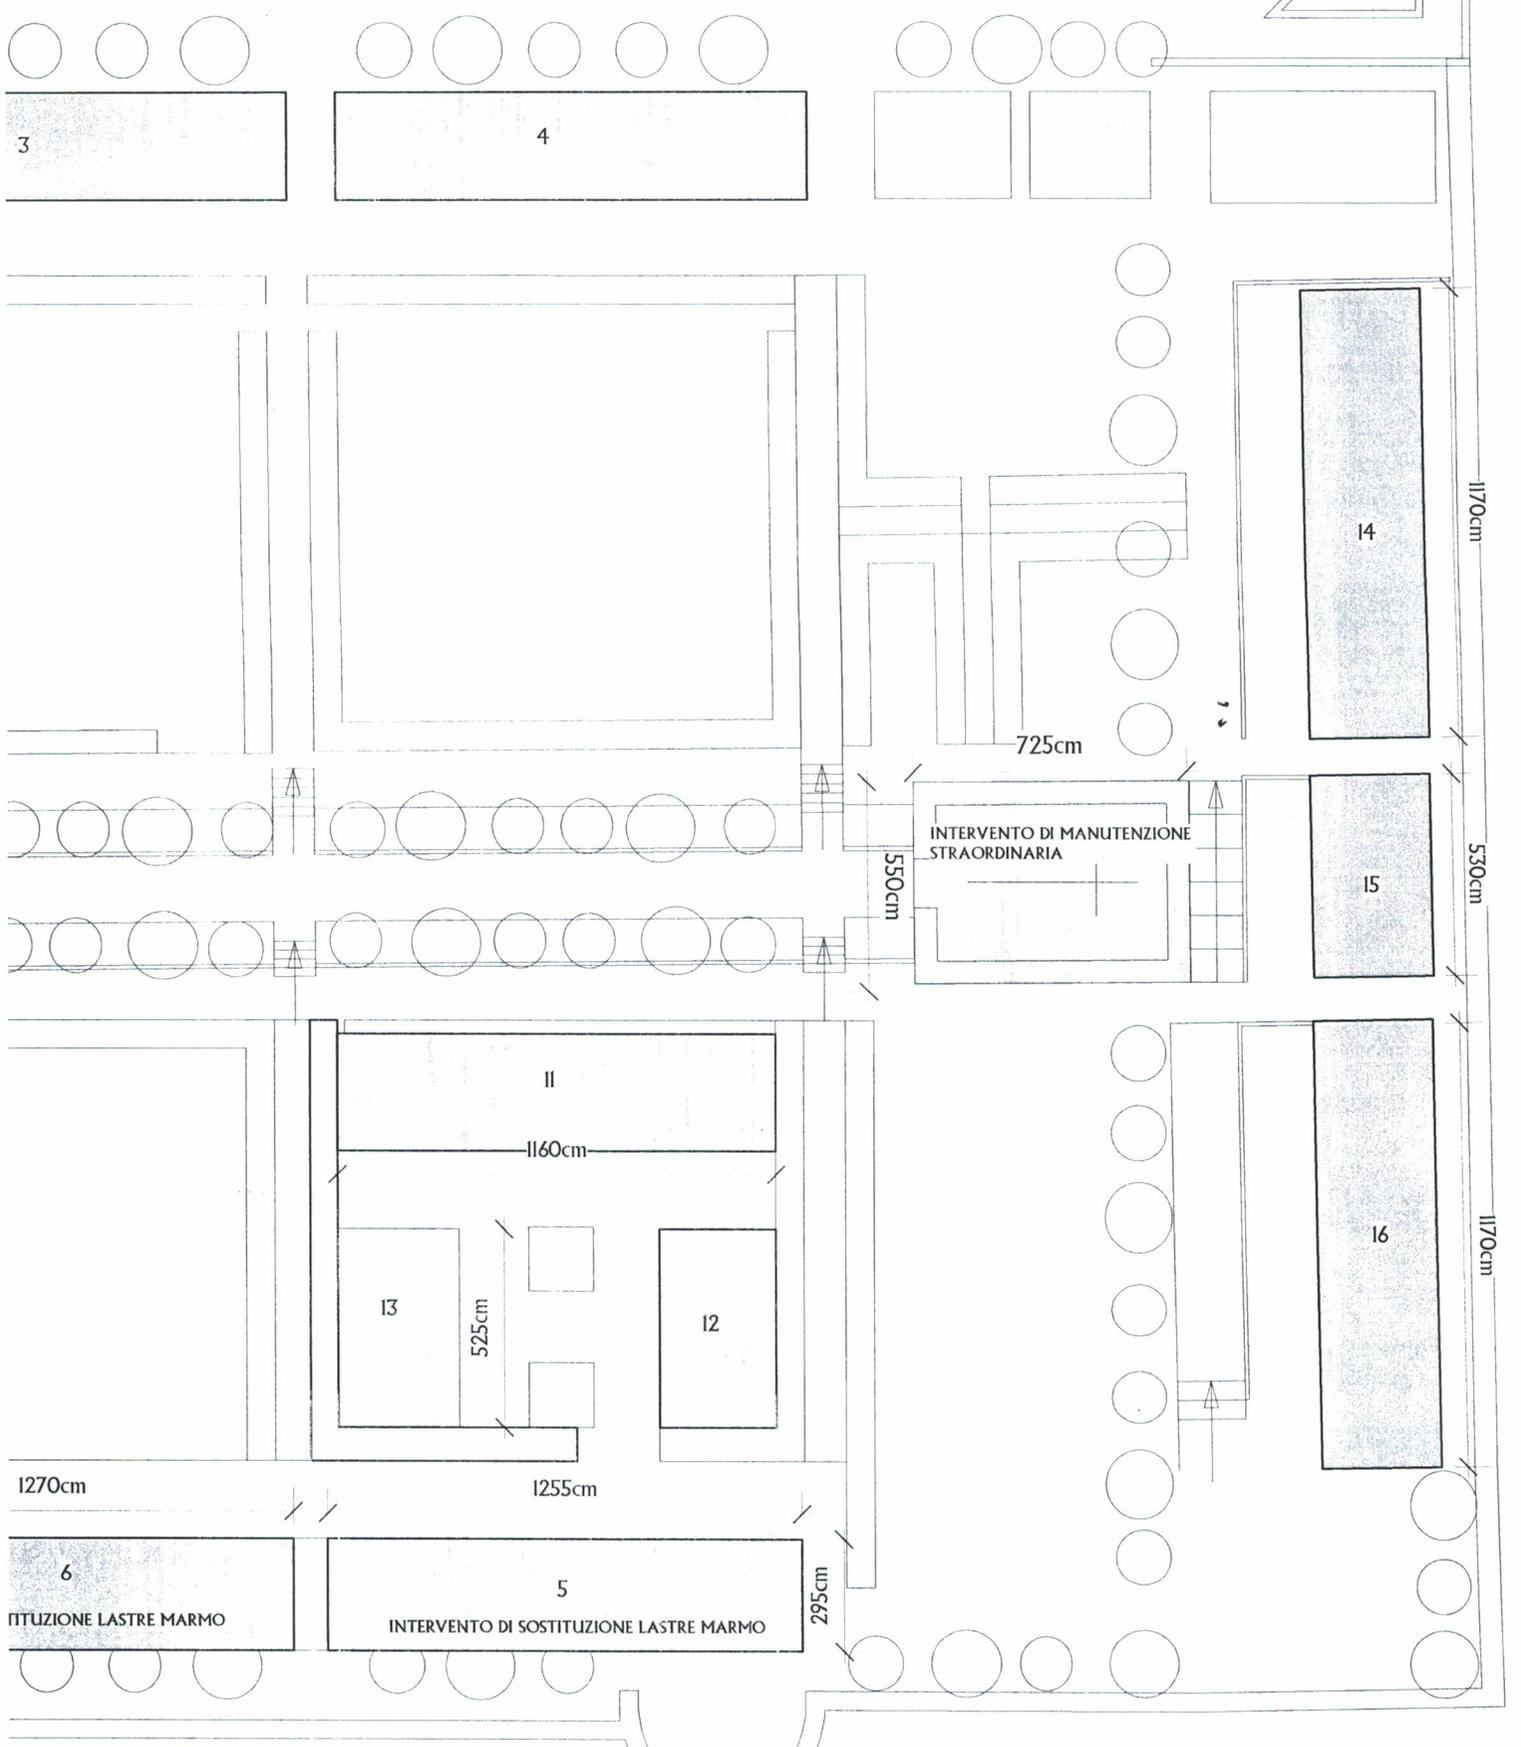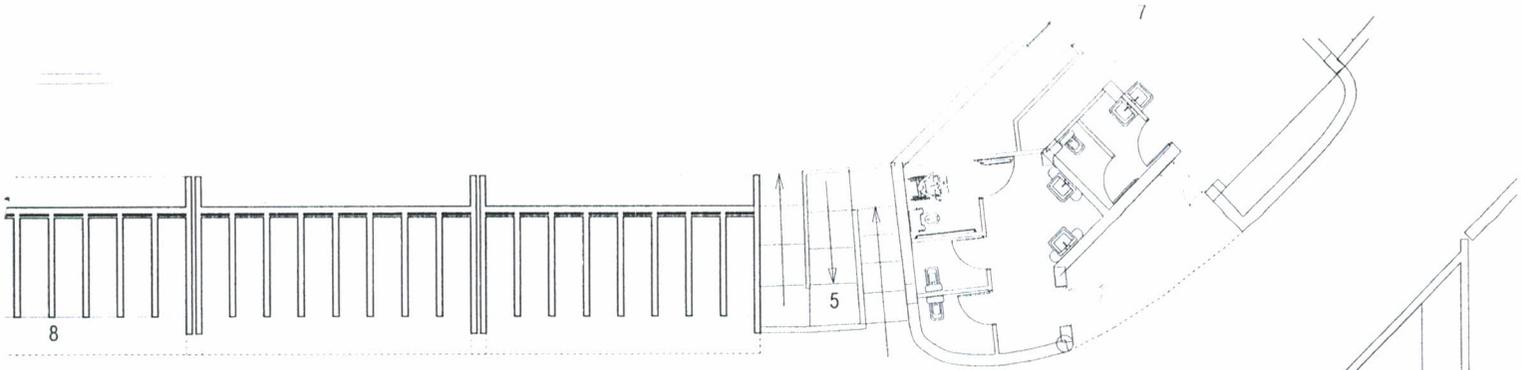

## LA GIUNTA MUNICIPALE

**Vista** la proposta di deliberazione del \_\_\_\_\_ del Sindaco, avente per oggetto:  
Approvazione progetto definitivo per i lavori di manutenzione straordinaria di alcuni manufatti all'interno del cimitero.

**Considerato** che la proposta é corredata dai pareri e dalla attestazione prescritti dagli art.53 della legge 8 giugno 1990, n.142, come recepita dalla L.R. n. 48/91 e modificata dall'art. 12 comma 1° della L.R. n. 30/2000, favorevolmente resi dai responsabili degli uffici competenti come da relazioni in calce alla proposta medesima;

**Visto** l'O.A.EE.LL. vigente nella Regione Sicilia;  
Con votazione unanime legalmente espressa e verificata dal Presidente

### DELIBERA

**DI APPROVARE** la proposta nel testo risultante nella premessa che, unitamente ai pareri su di essa apposti, costituisce parte integrante e sostanziale del presente provvedimento.

**Con separata votazione unanime**, stante la necessità di attivare la procedura per l'espletamento della gara, si dichiara il presente atto deliberativo immediatamente esecutivo.

IL PRESIDENTE

F.to ARCH. N. MANIARO

L'Assessore Anziano

F.to H.P. PANRUZZA

Il Segretario Generale

F.to A. NIBRONE

CONFORMITA'

Copia conforme all'originale, in carta libera per uso amministrativo.

Motta d'Affermo

02/12/2015

Il Segretario Generale



Il Sottoscritto Segretario Generale, Visti gli atti d'Ufficio

ATTESTA

Che la presente deliberazione:

E' stata comunicata con apposito elenco ai Consiglieri Comunali ai sensi dell'art.199 comma 3° della L.R. n. 16/63.

CERTIFICATO DI AVVENUTA ESECUTIVITA'

\_\_\_ E' divenuta esecutiva il \_\_\_\_\_ ai sensi dell'art.12 comma 1° della L. R. n. 44/91  
( decorsi giorni 10 dalla data di pubblicazione)  
\_\_\_ E' divenuta esecutiva il 02/12/2015 ai sensi dell'art.12 comma 2° della L. R. n. 44/91  
( per dichiarazione di immediata esecutività)

Motta d'Affermo

02/12/2015

Il Segretario Generale



CERTIFICATO DI AVVENUTA PUBBLICAZIONE

Il sottoscritto Segretario Generale, su conforme relazione del Messo Comunale,

CERTIFICA

Ai sensi dell'art. 11 della L.R.n.44/91 che la presente deliberazione è stata pubblicata all'Albo Pretorio del Comune per quindici giorni consecutivi dal \_\_\_\_\_ al \_\_\_\_\_  
E che contro la stessa non sono stati prodotti a quest'ufficio opposizioni o reclami.

Motta d'Affermo \_\_\_\_\_

Il Messo Comunale

Il Segretario Generale